



1-109

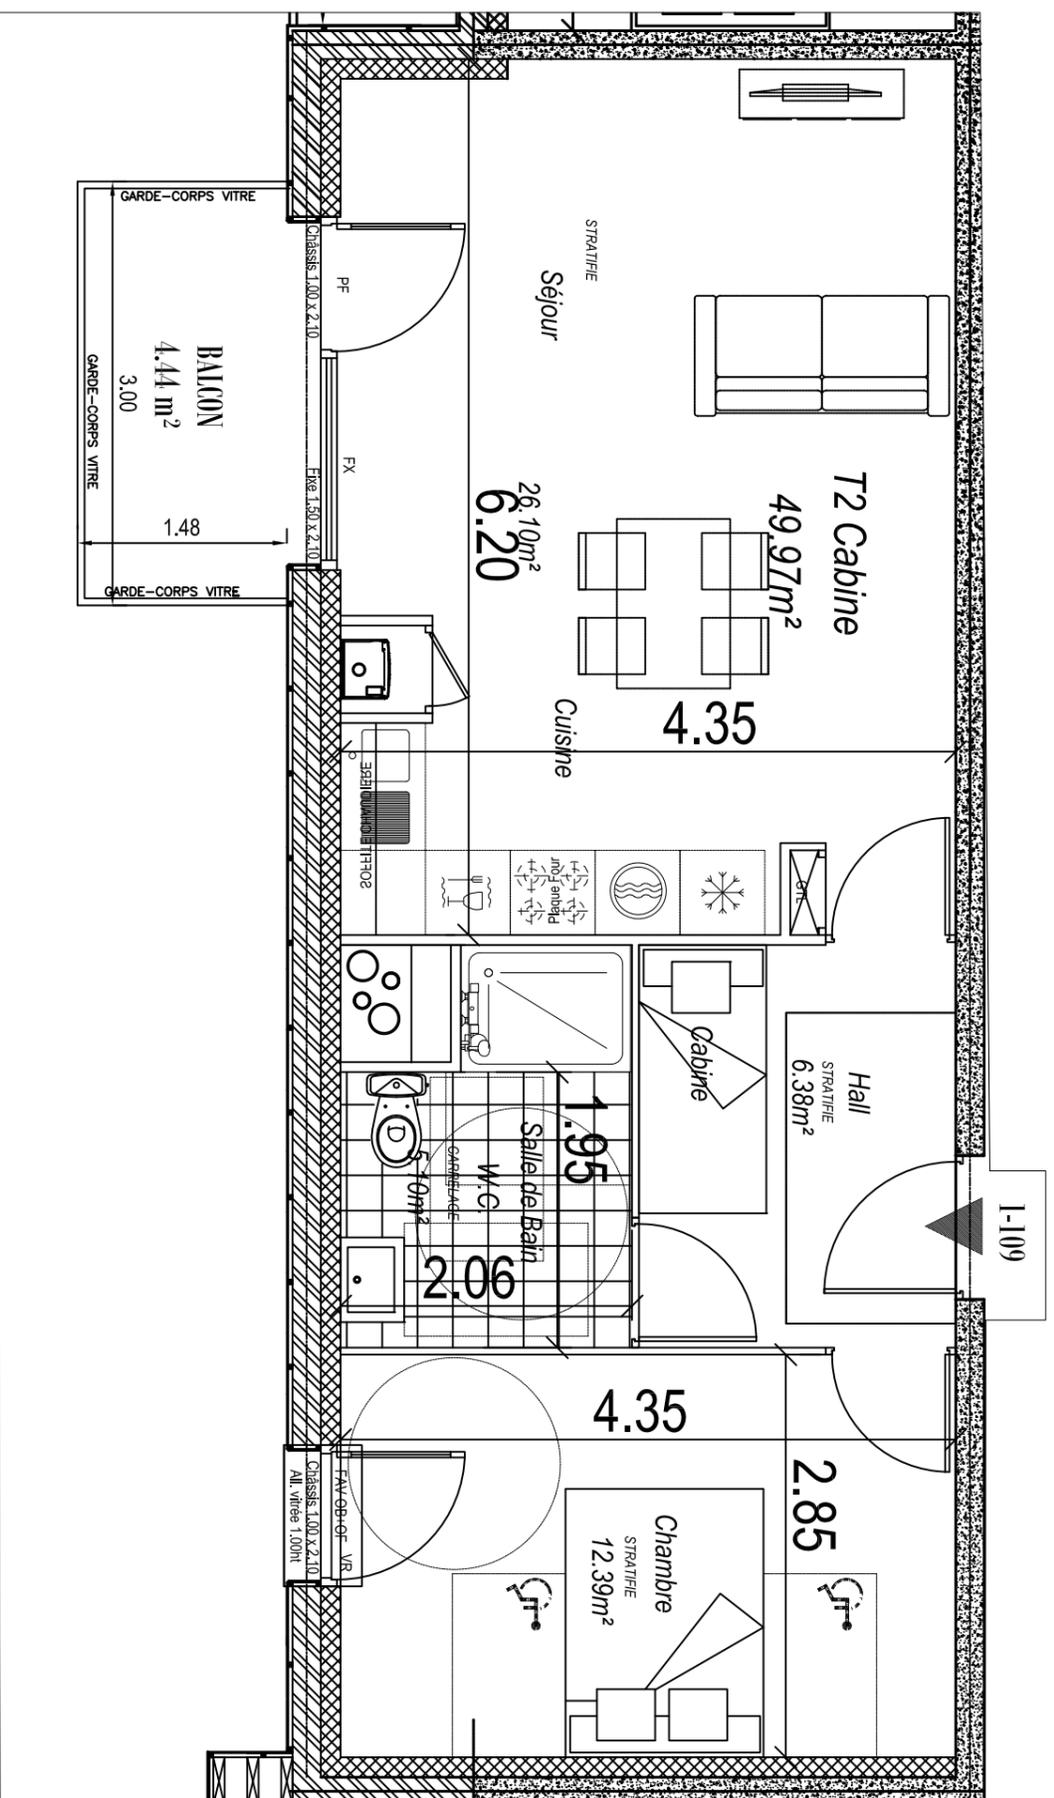


**LÉGENDE**

|           |  |
|-----------|--|
| PI        | Placard                                  |
| PF        | Porte Fenêtre                            |
| F         | Fenêtre ouvrant à la française           |
| FX        | Fenêtre Fixe                             |
| FAV OB+OF | Fenêtre sur allège vitrée                |
| VR        | Oscillo-Battant + Ouvrant à la Française |
| LL - LV   | Volet roulant                            |
| CH.       | Atteinte Lave-linge ou Lave-vaisselle    |
|           | Chaudière                                |
| GTL       | Tableau électrique                       |

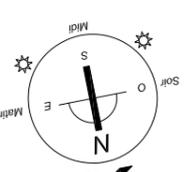

Des modifications sont susceptibles d'être apportées à ce plan en fonction des nécessités techniques, tant en ce qui concerne les dimensions libres que les équipements. L'implantation du mobilier est donnée à titre indicatif.

**Plan de vente**  
Bâtiment 1 Cage 1 - R+1

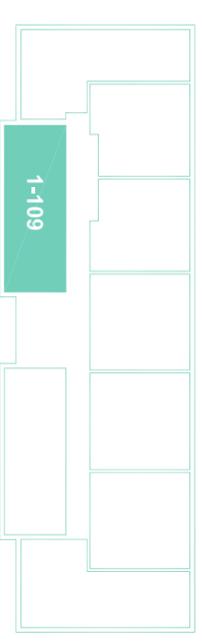

1-109

Type 2 Cabine

**Surfaces Habitables**

|                  |                      |
|------------------|----------------------|
| ENTRÉE + CABINE  | 6.38 m <sup>2</sup>  |
| SALLE D'EAU + WC | 5.10 m <sup>2</sup>  |
| CHAMBRE 1        | 12.39 m <sup>2</sup> |
| SÉJOUR / CUISINE | 26.10 m <sup>2</sup> |

BALCON 4.44 m<sup>2</sup>

**Surface totale 49.97 m<sup>2</sup>**

**Indice :** **Date : 20.01.2022**

Adresse  
**Rue des Glaïeux - SAINTE CECILE**

Les plans, croquis et esquisses, ainsi que les pièces s'y rapportant sont la propriété exclusive de VILLESANGE MASSON ARCHITECTURE. Ils ne peuvent être utilisés en tout ou pour partie et/ou quelconque sans l'accord formel écrit conformément à l'article 111-1 du code de la propriété intellectuelle.