


Limite de propriété

Limite de propriété

Limite de propriété

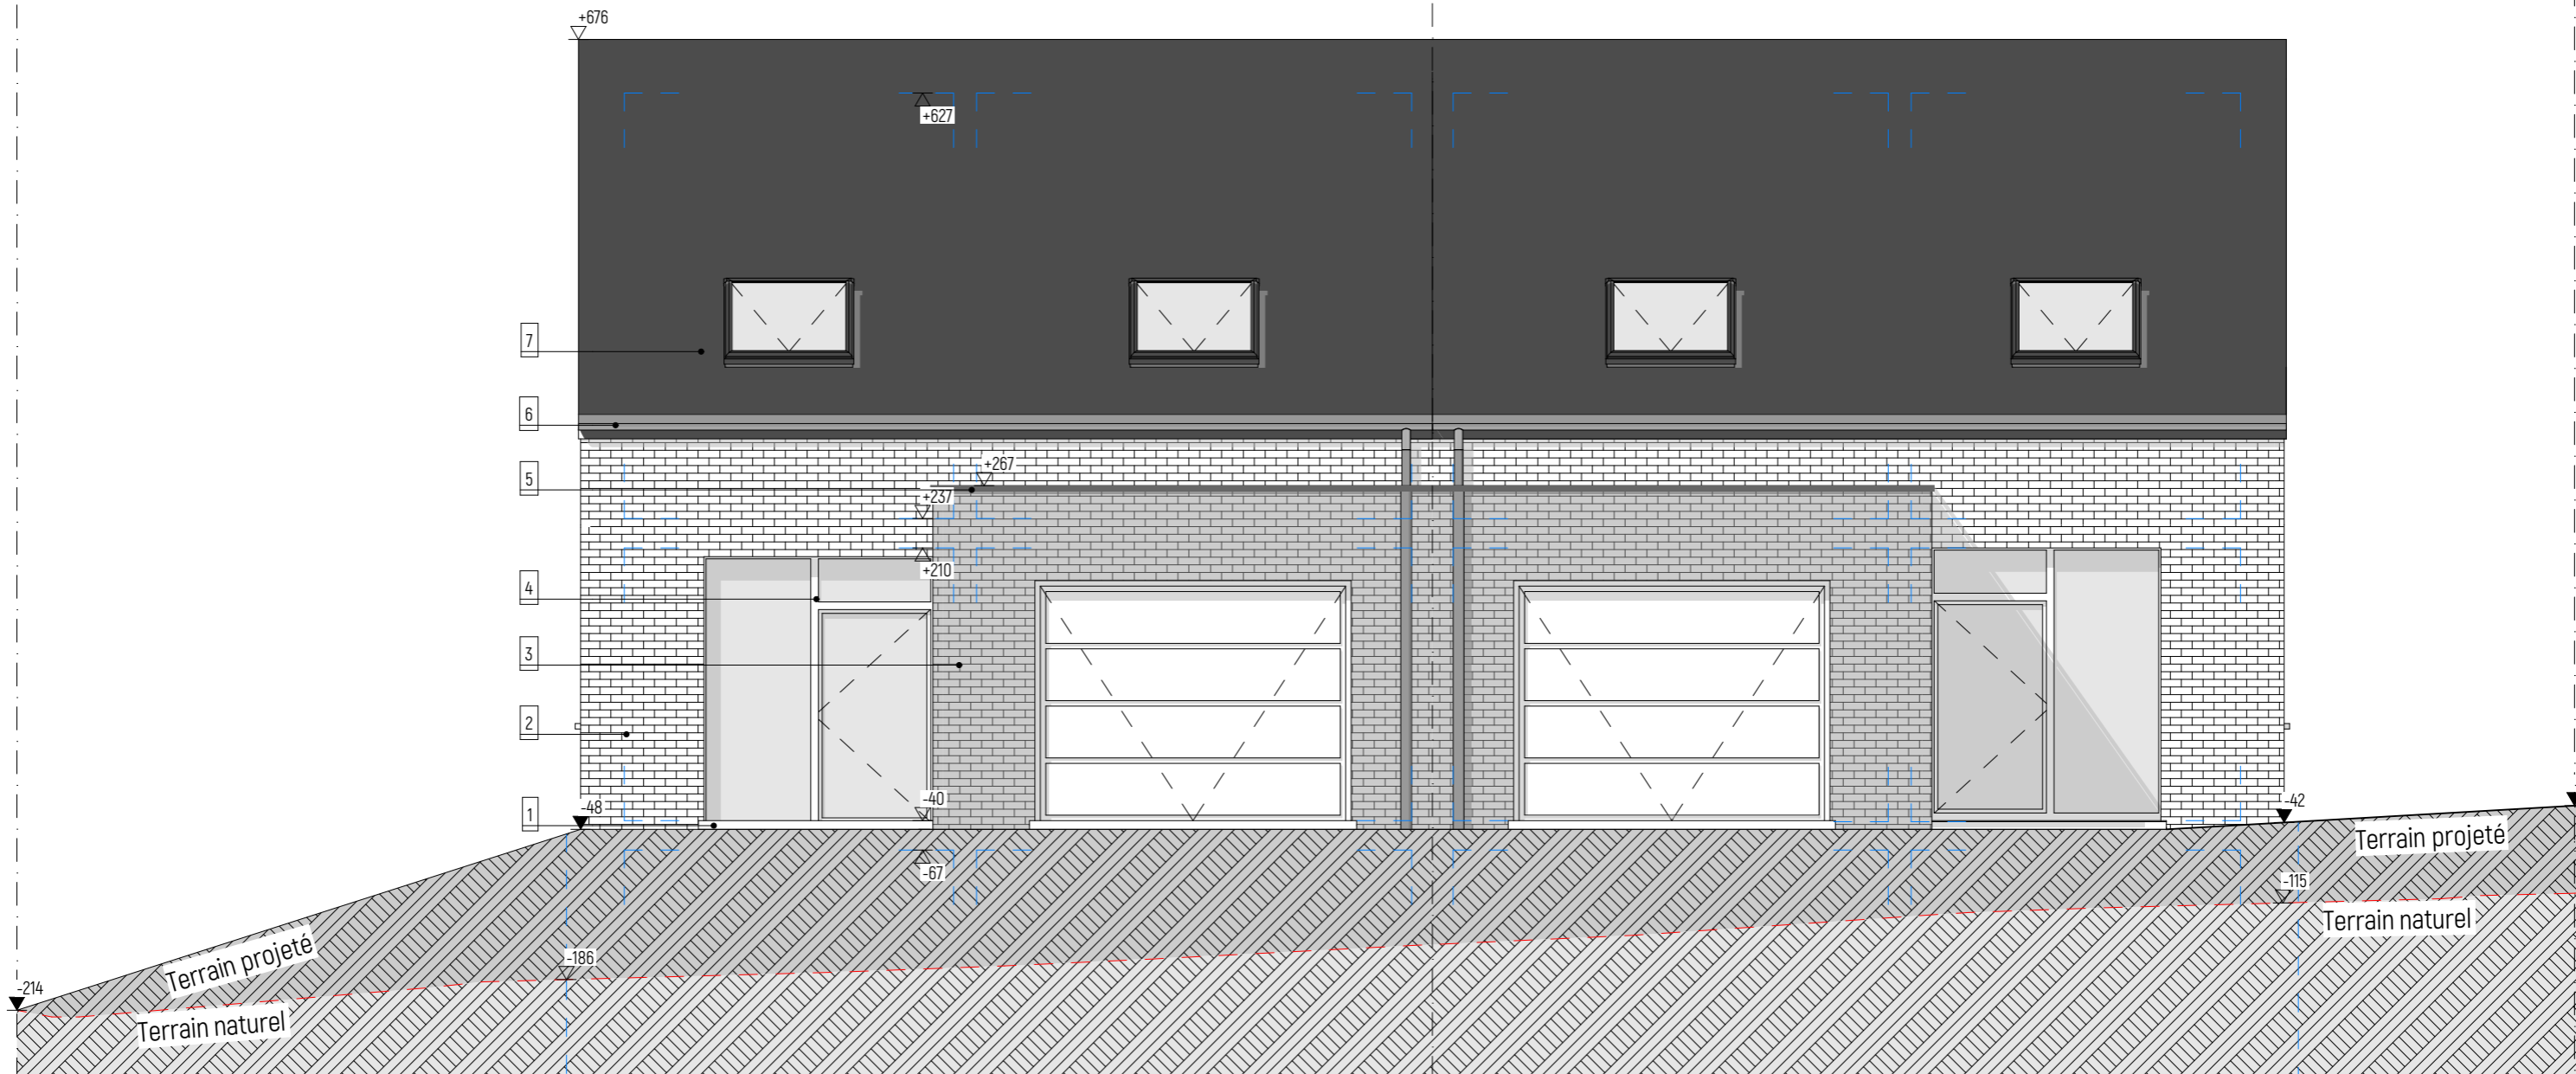

DE L'ESCAILLE, Dossier 204/16  
Construction de 7 habitations  
Chemin du Rigomay  
4910 THEUX

EXECUTION  
Bâtiment 3 - Façade avant

Date : 24/09/2020      Echelle : 1/60

N°  
EX-B3-FAV

Indice et modifications

Yannick SANTE Architectes  
Chemin des Maraudeurs, 5  
4910 THEUX  
info@y-s-a.be

