Façade Nord-Est

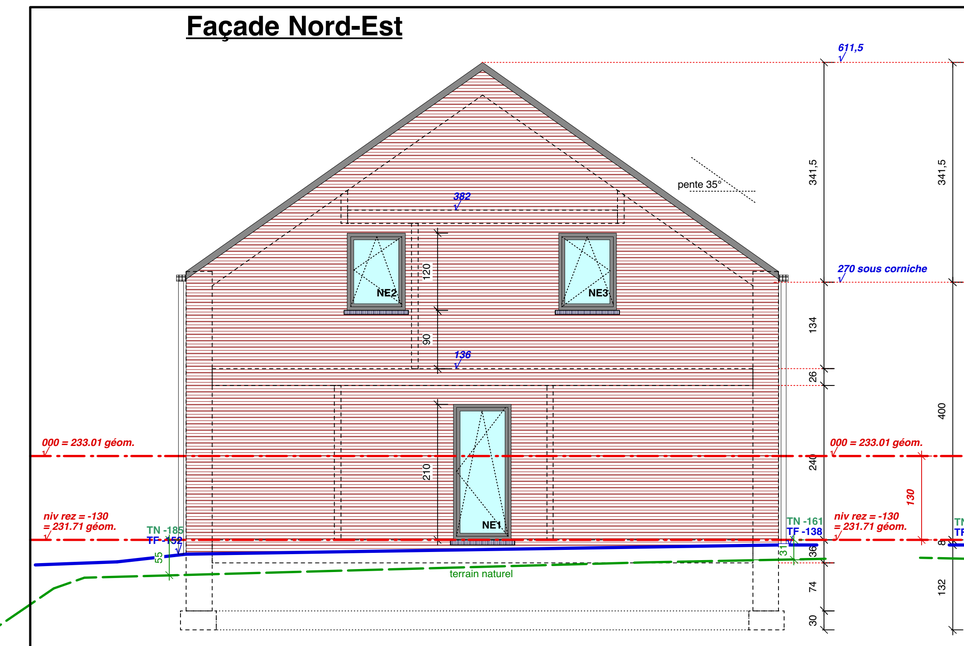

Façade Nord-Ouest

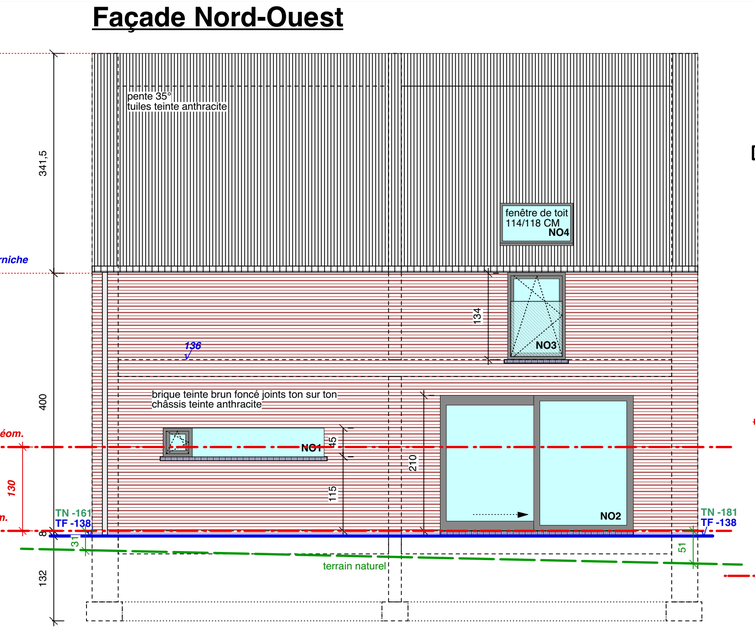

Coupe BB'

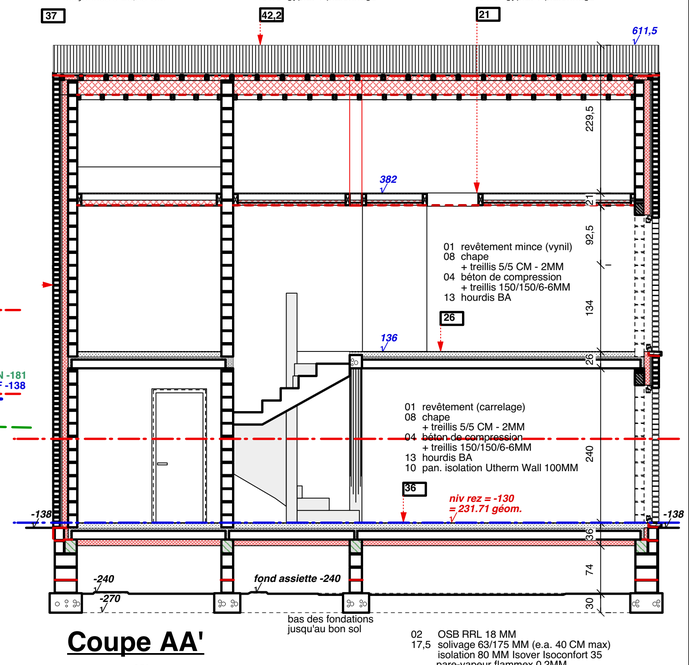

Façade Sud-Ouest

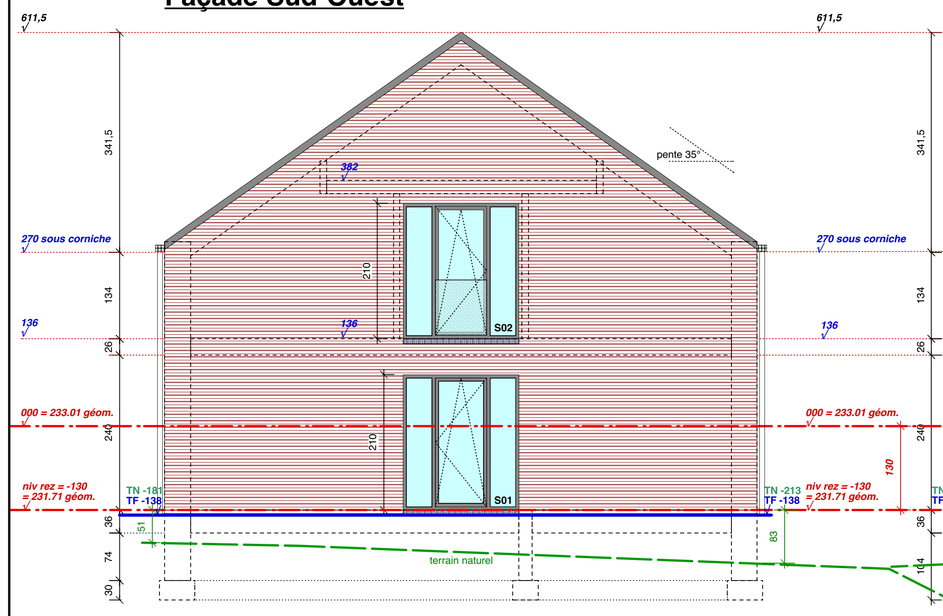

Façade Sud-Est

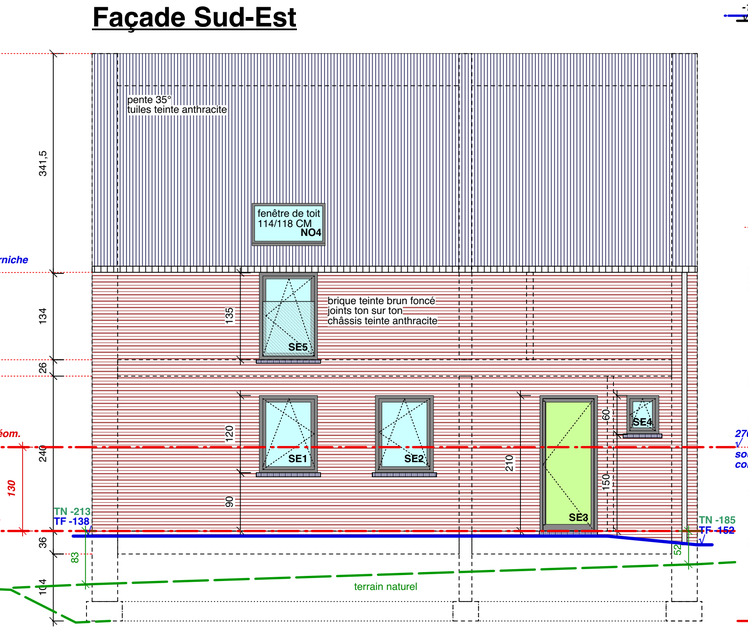

Coupe AA'

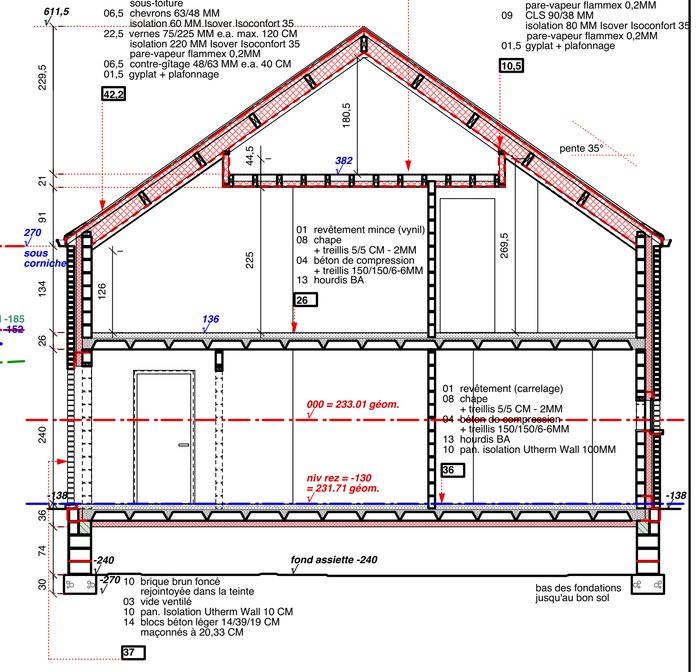

Plan +1

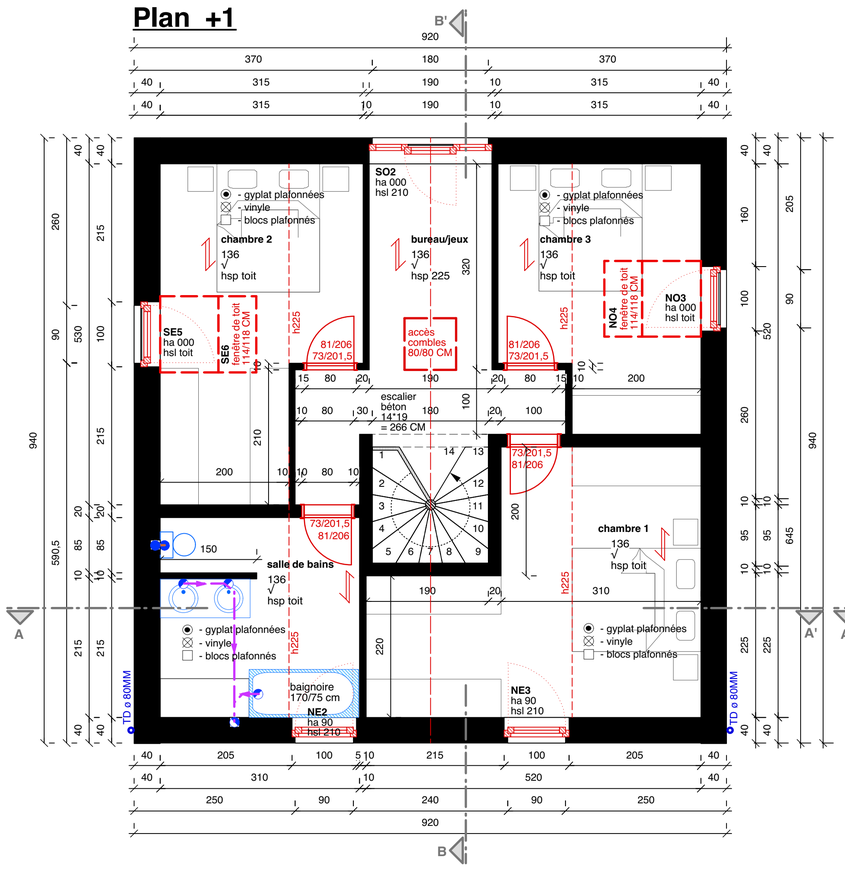

Plan 0

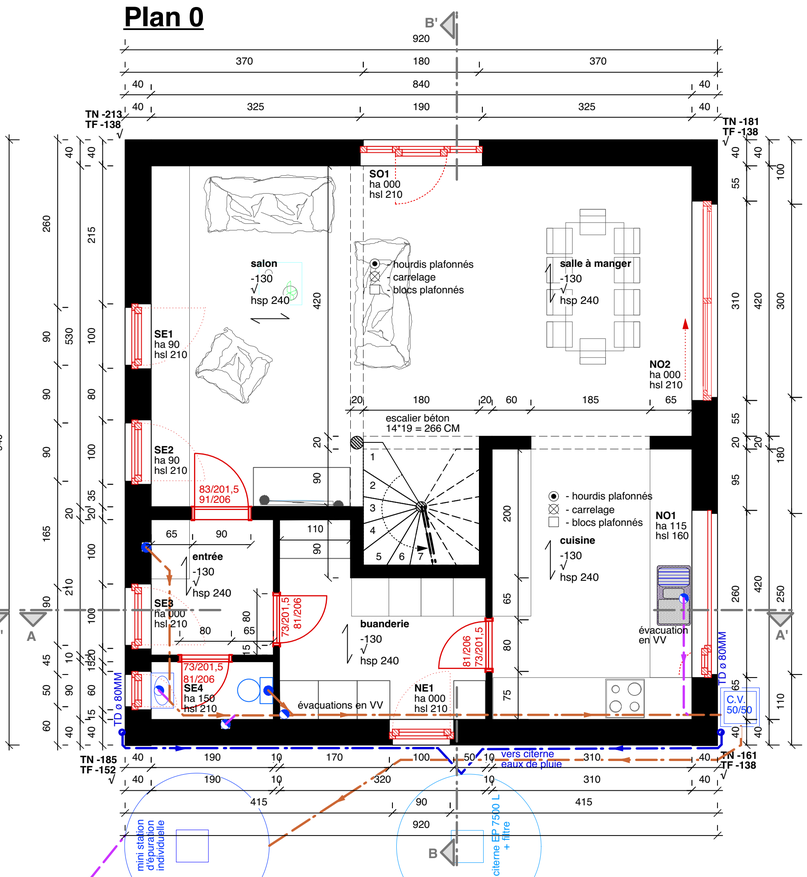

LEGENDE : toutes les mesures sont indiquées en centimètres (CM), sauf spécification contraire explicite

maçonneries : - à démolir / - à conserver / - à effectuer / blocs béton cellulaire / blocs béton / briques / pierre / béton / cloisons bois

hauteur : ha - d'allège / hsc - sous corniche / hsp - sous plafond / hsl - sous linteau

arête : - existante disparaissante / - future cachée / - future devant le plan de coupe / - terrain existant / - trait de coupe

canalisations : - de raccordement à l'égoût existant / - d'égoût existant / - de drainage / - de sanitaire / - de raccordement au sanitaire exist.

tuyaux de descente : - eaux pluviales / - eaux vannes / - eaux usées

axe : - poutrelles, p. bois, p. b.a.

sens de portée : - des hourdis (niv. supérieur) / - des solives (niv. supérieur)

dalle : - de béton armé (niv. supérieur)

revêtements : - de plafond / - de sol / - de murs

électricité : - nouvelle installation / - installation existante

chauffage : - nouveau radiateur / - radiateur existant / - radiateur à déplacer / - radiateur à enlever

cotes : (+0,30) - le niveau existant / **+0,30** - le niveau fini

point de vue : 3 - photo 3

N.B.: Les dessins restent la propriété de l'auteur de projet L'entrepreneur est tenu de vérifier les cotes sur chantier

MATERIAUX :

parement : brique brun foncé joints ton sur ton
seuils : petit granit
isolation : PIR et laine de verre
maç. internes : bloc de béton argex
hourdis : béton armé
charpente : SBP traité par bain
cheminée :
toiture : tuiles teinte anthracite
zinguerie : zinc naturel
châssis : teinte anthracite
vitrage : double vitrage super-isol. 1,0 W/M2K
porte : teinte anthracite

MODIFICATIONS :

atelier concept
association d'architectes — société civile scprl
12 a 0b, place du marché - 4651 battice-herve — tél.: +32.87.67.93.76
e-mail : atelier.concept@proximus.be — site : www.atelierconcept.be

SITUATION :
Province : Liège
Commune : Chaineux (Herve) 4650
Rue : rue Hauzeur
Cadastre : 4ème Division, section A n° 731 D

Henrard L.
Constant C.
Fransolet D.
Murgioni S.
Schoonbroodt D.

MAITRE DE L'OUVRAGE :
ADF Van Aubel Bryan et Lloyd
Trou du Bois 12
4890 Thimister
tél. : 0495/99.97.65
mail : lloyd.vanaubel@gmail.com

RESERVE A L'ADMINISTRATION :
23/07/2018 :
E Mme Dumont DGO4-Liège 2
- pas 6, mais 5 logements…
23/07/2018 :
Demande d'avis préalable Urb/MB (n°46780) :
- accord de principe sur la dérogation au plan de secteur
- 5 habitations, et non 6…
- acceptation possible d'une potentielle extension étable

dossier : VA.11.17
échelle : 1/50
dimensions N° 85/90 **2/4**
date : 08/05/20

SIGNATURES POUR ACCORD :
Le Maître de l'ouvrage :
L'Architecte :
L'Entrepreneur:

Construction de 3 habitations, transformation d'1 habitation, et transformation d'une étable en habitation: plans, coupes, façades H5.