



VA.11.17
Implantation
Ech. : 1/200
Date : 19.01.22

atelier concept
association d'architectes
12 a Ob, place du marché - 4651 battice-herve
tél. : 087 67 93 76 - fax. : 087 66 93 85
e-mail : atelier.concept@scarlet.be
société civile sprl
tél. : 087 67 93 76 - fax. : 087 66 93 85
site : www.atelierconcept.be

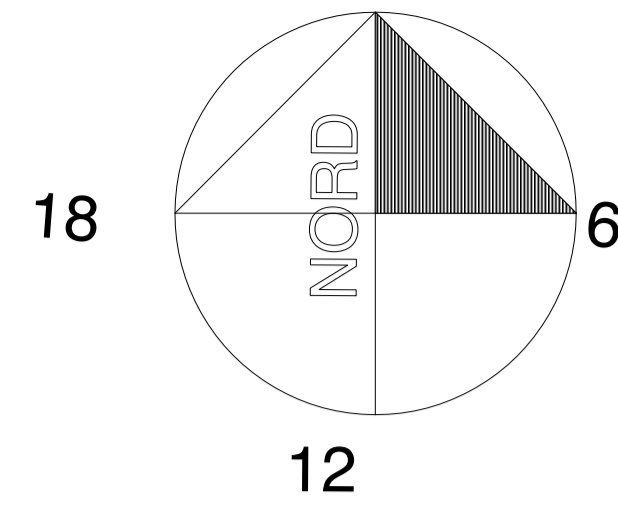

Parcelle cadastrée
4^{ème} Division
section A
n° 778

Niveau de référence :
= 000
= niv. intérieur rez H1
= niv. 233.01 géom.

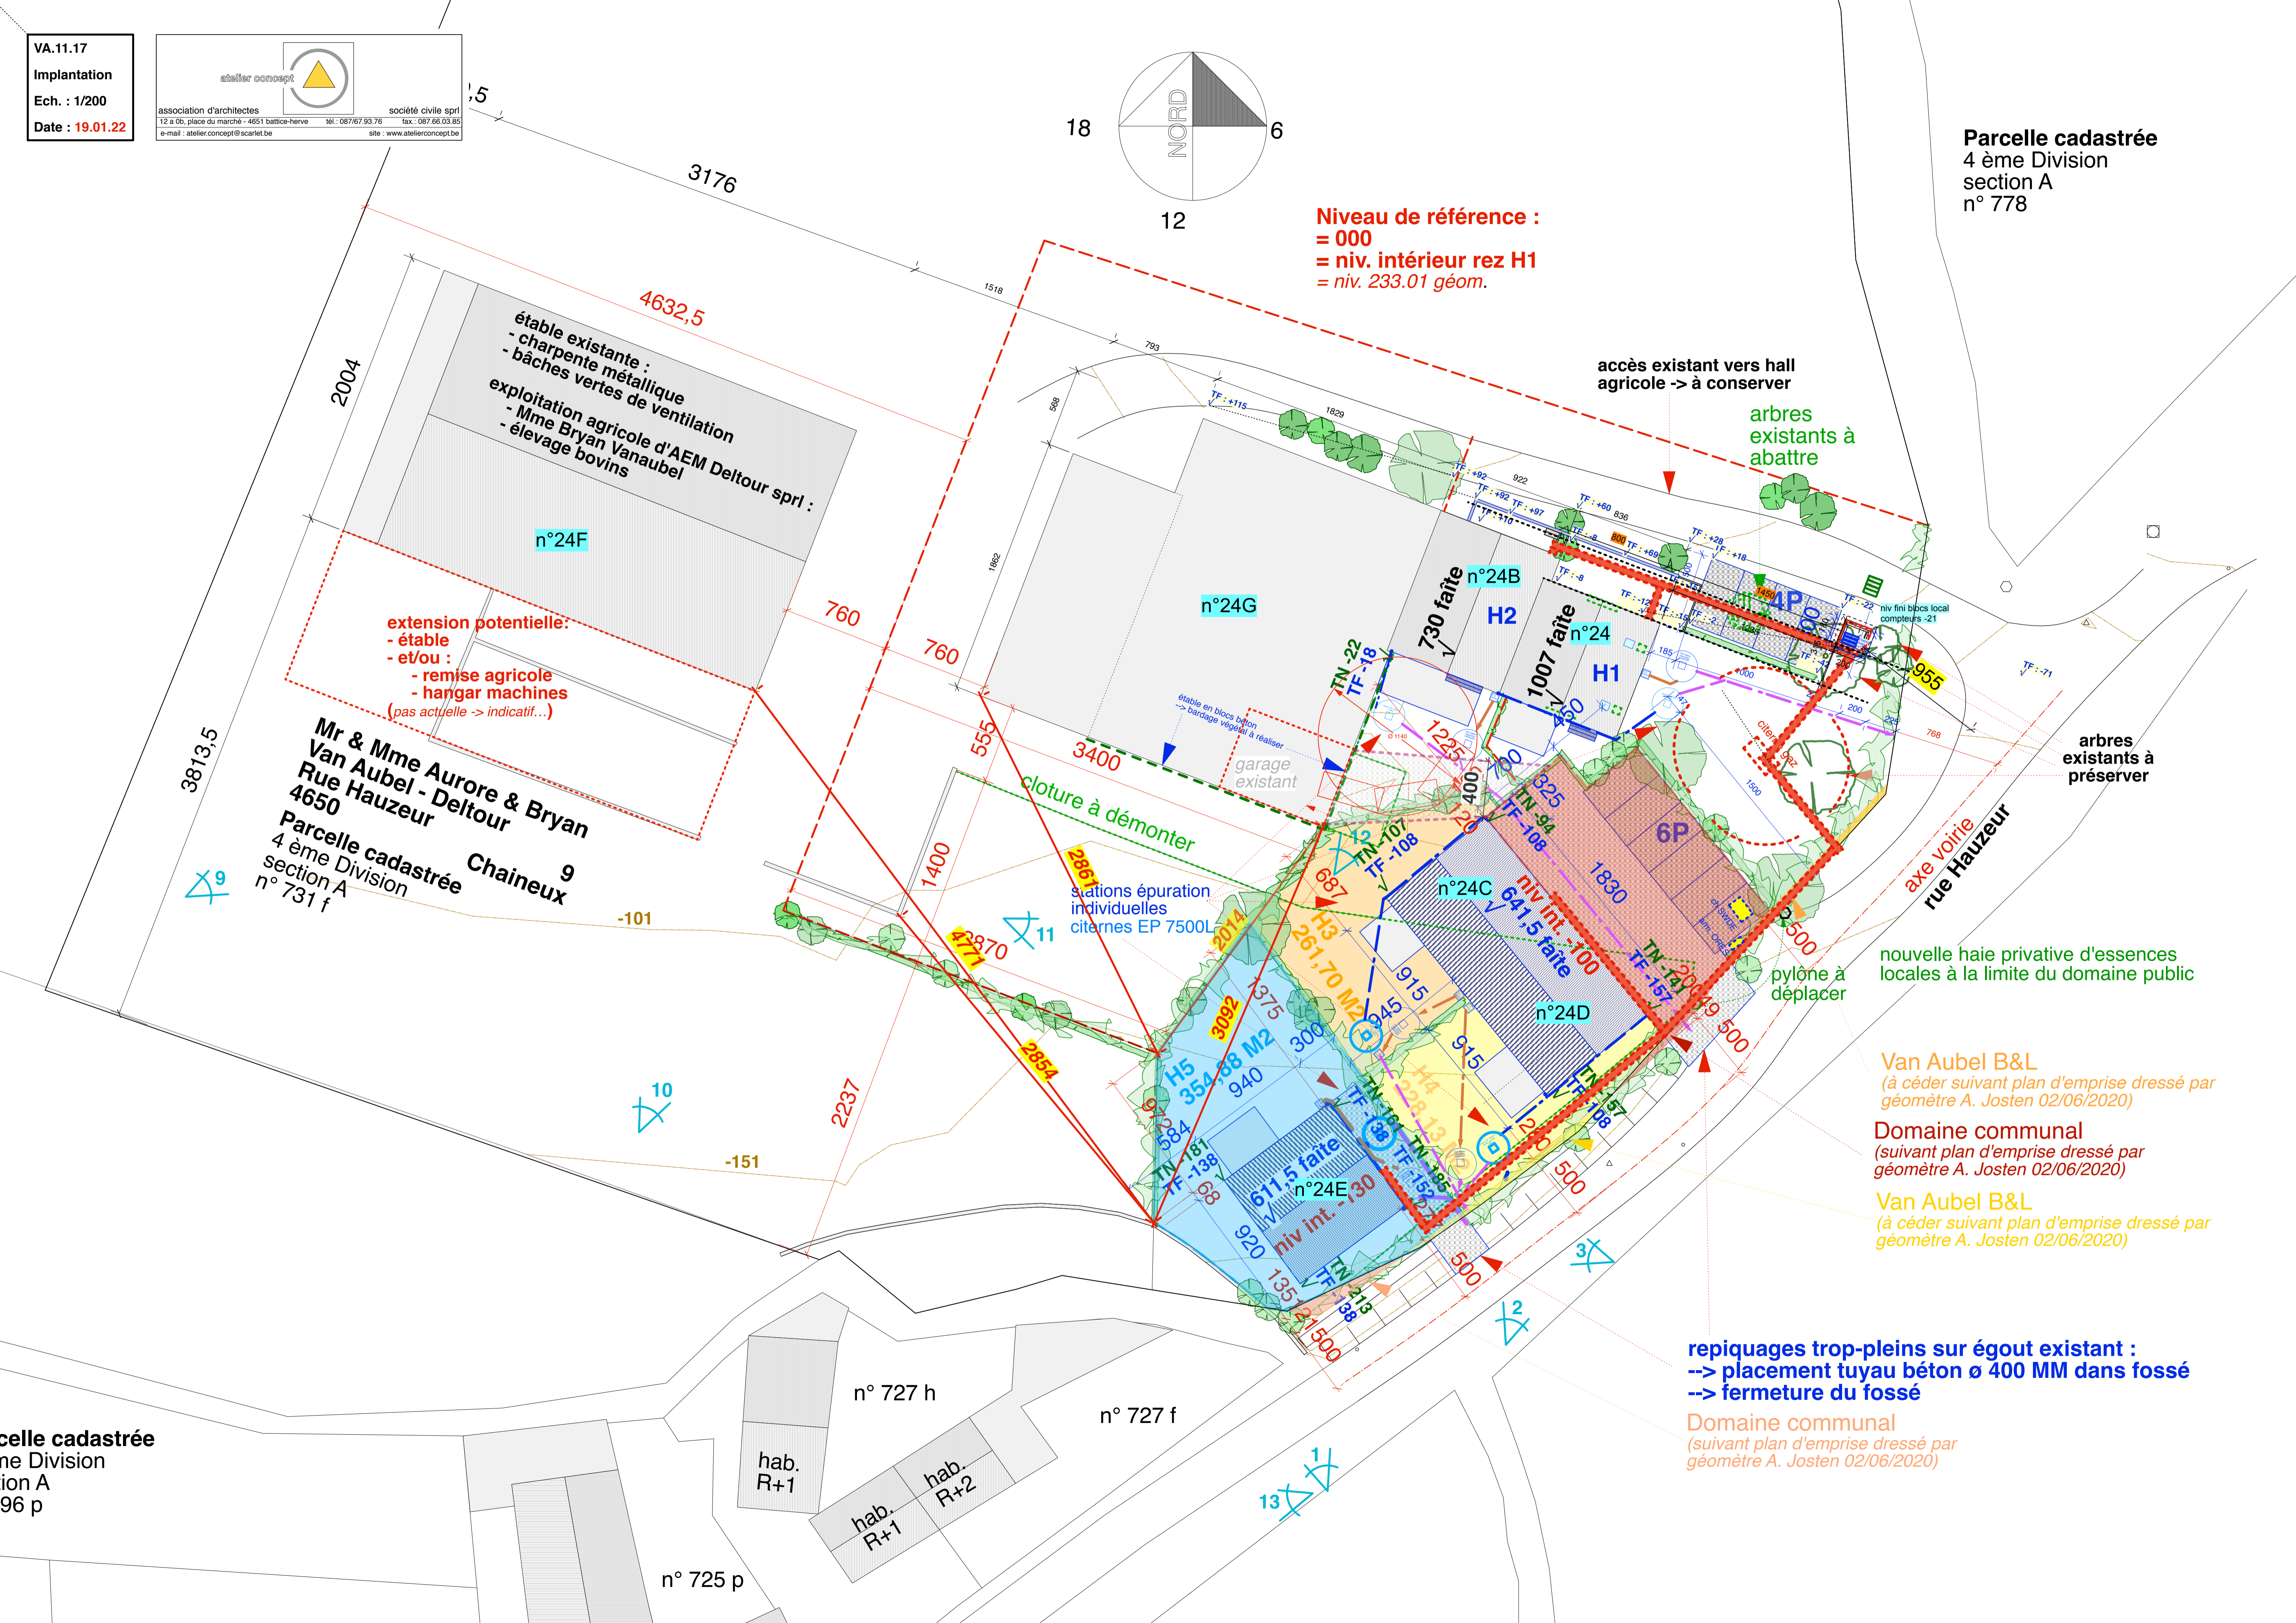

étable existante :
- charpente métallique
- bâches vertes de ventilation
exploitation agricole d'AEM Deltour sprl :
- Mme Bryan Vanaubel
- élevage bovins

extension potentielle:
- étable
- et/ou :
- remise agricole
- hangar machines
(pas actuelle -> indicatif...)

Mr & Mme Aurore & Bryan
Van Aubel - Deltour
Rue Hauzeur
4650
Parcelle cadastrée
4^{ème} Division
section A
n° 731 f

Chaineux 9

arbres existants à préserver

nouvelle haie privative d'essences locales à la limite du domaine public

Van Aubel B&L
(à céder suivant plan d'emprise dressé par géomètre A. Josten 02/06/2020)

Domaine communal
(suivant plan d'emprise dressé par géomètre A. Josten 02/06/2020)

Van Aubel B&L
(à céder suivant plan d'emprise dressé par géomètre A. Josten 02/06/2020)

repiquages trop-pleins sur égout existant :
--> placement tuyau béton ø 400 MM dans fossé
--> fermeture du fossé

Domaine communal
(suivant plan d'emprise dressé par géomètre A. Josten 02/06/2020)

Parcelle cadastrée
4^{ème} Division
section A
n° 396 p

n° 727 h

n° 727 f

hab. R+1

hab. R+1

hab. R+2

n° 725 p